


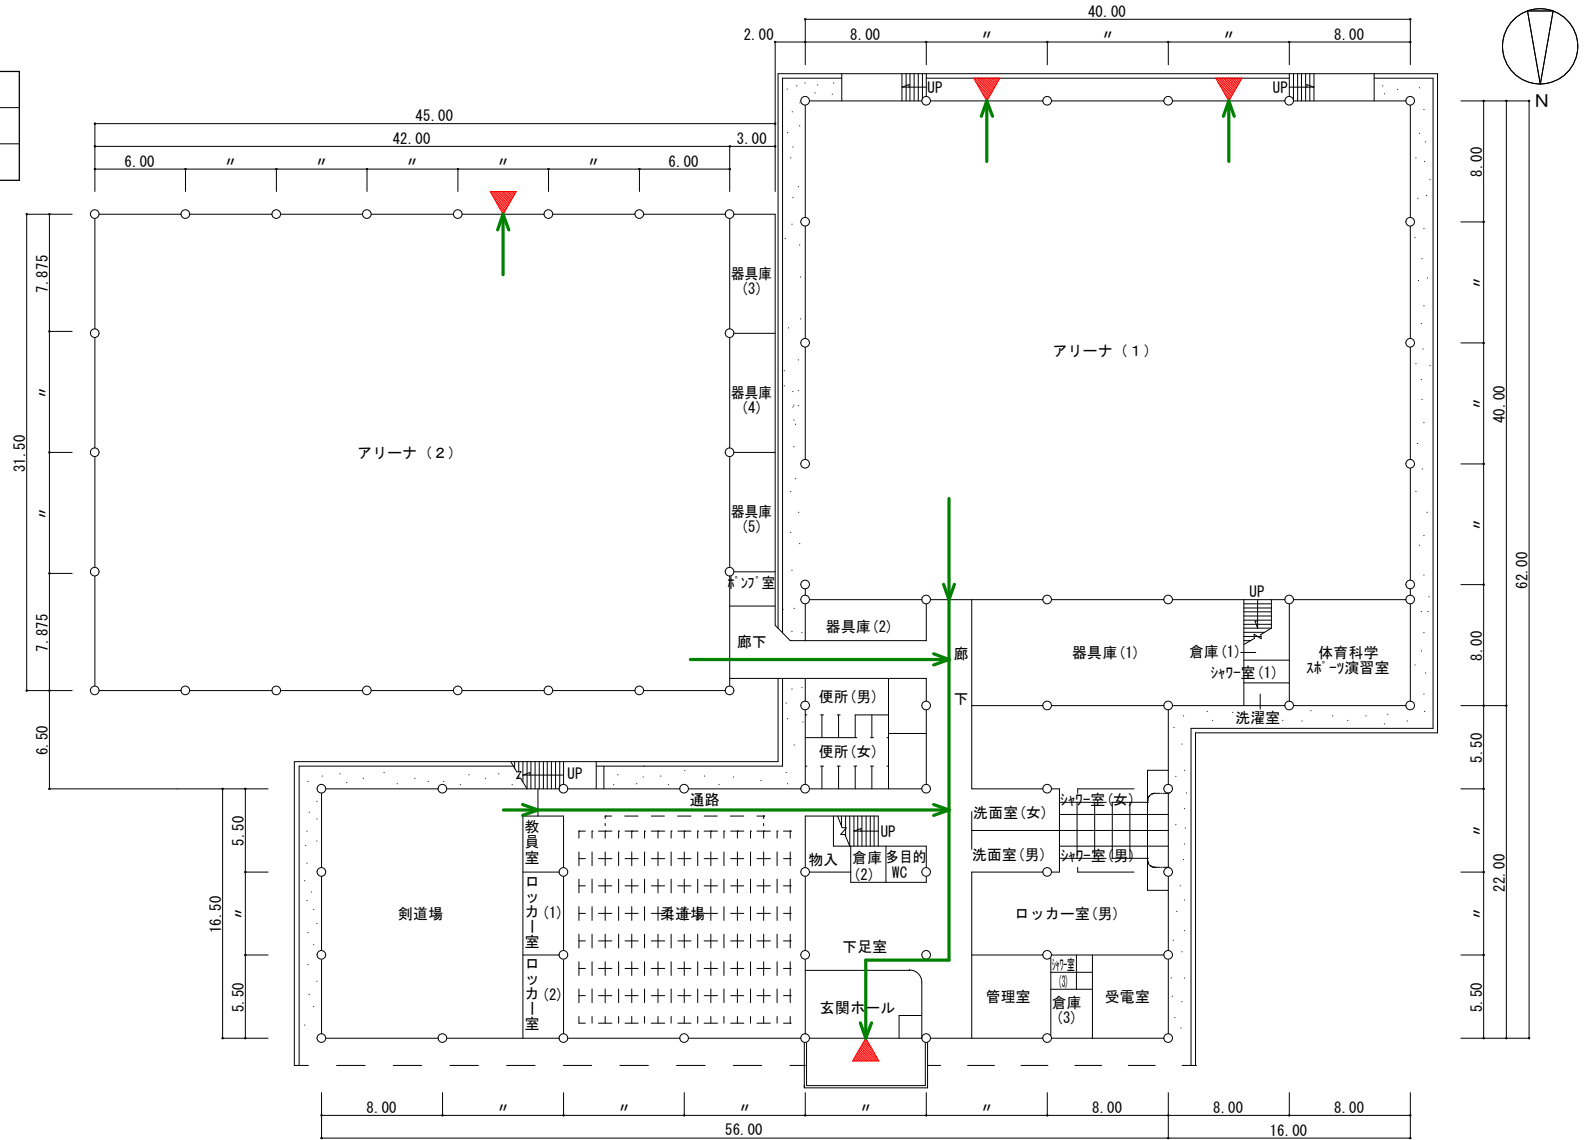


避難経路図
黒髪体育館 1 階

令和 6 年 1 月 1 日現在

凡 例

	避難階段
	避難経路
	外部への出入口




1 階平面図

避難経路図
黒髪体育館 2階

令和6年1月1日現在

凡例

	避難階段
←	避難経路

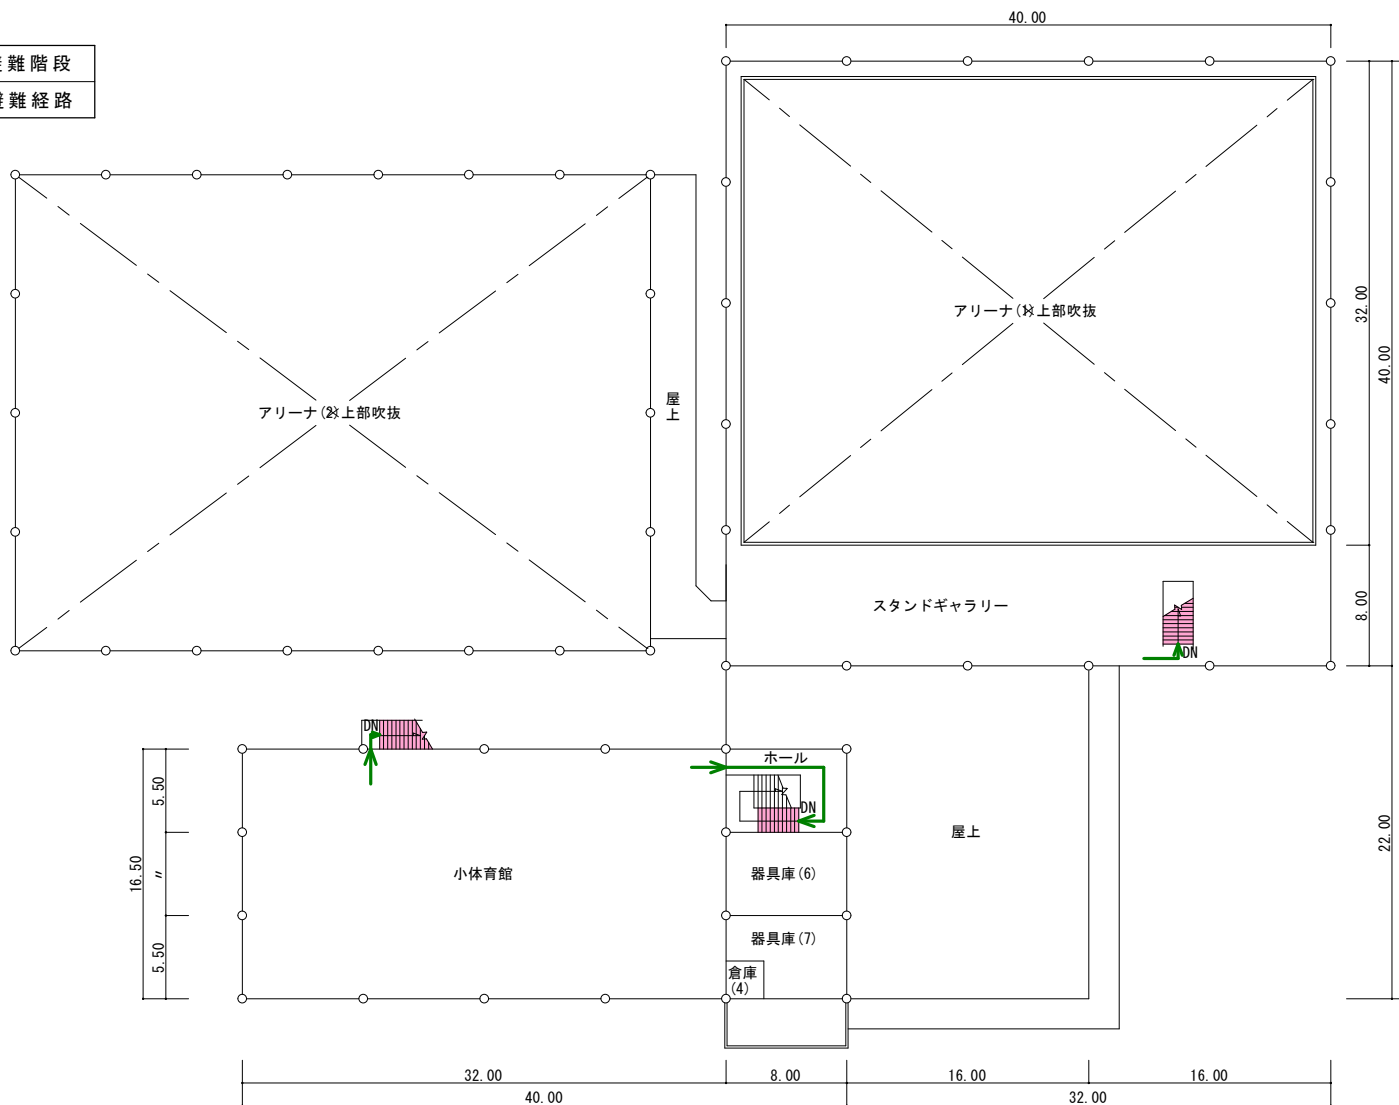

2階平面図